


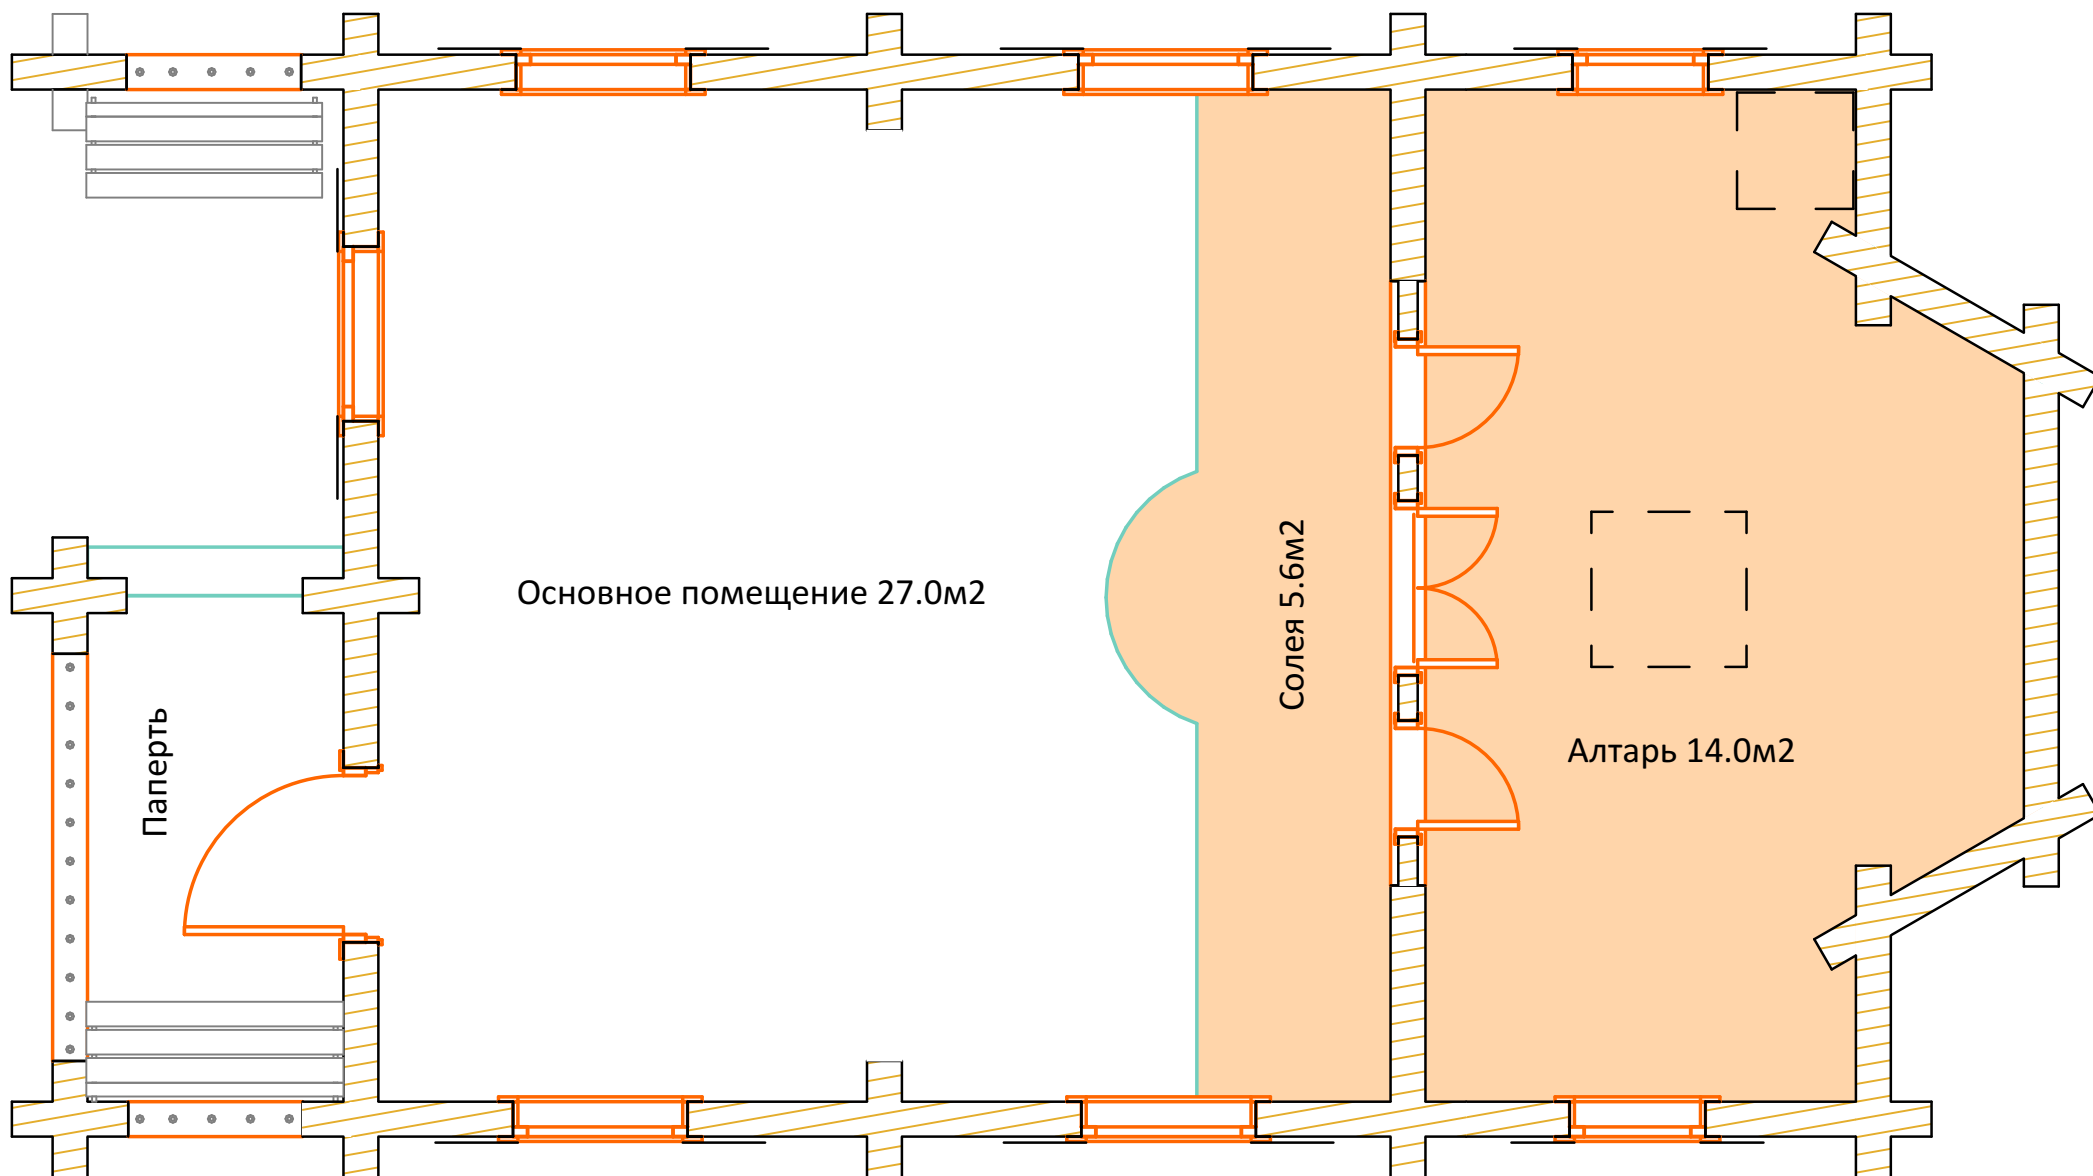

Основное помещение 27.0м2

Паперть

Соля 5.6м2

Алтарь 14.0м2